




POHLED:

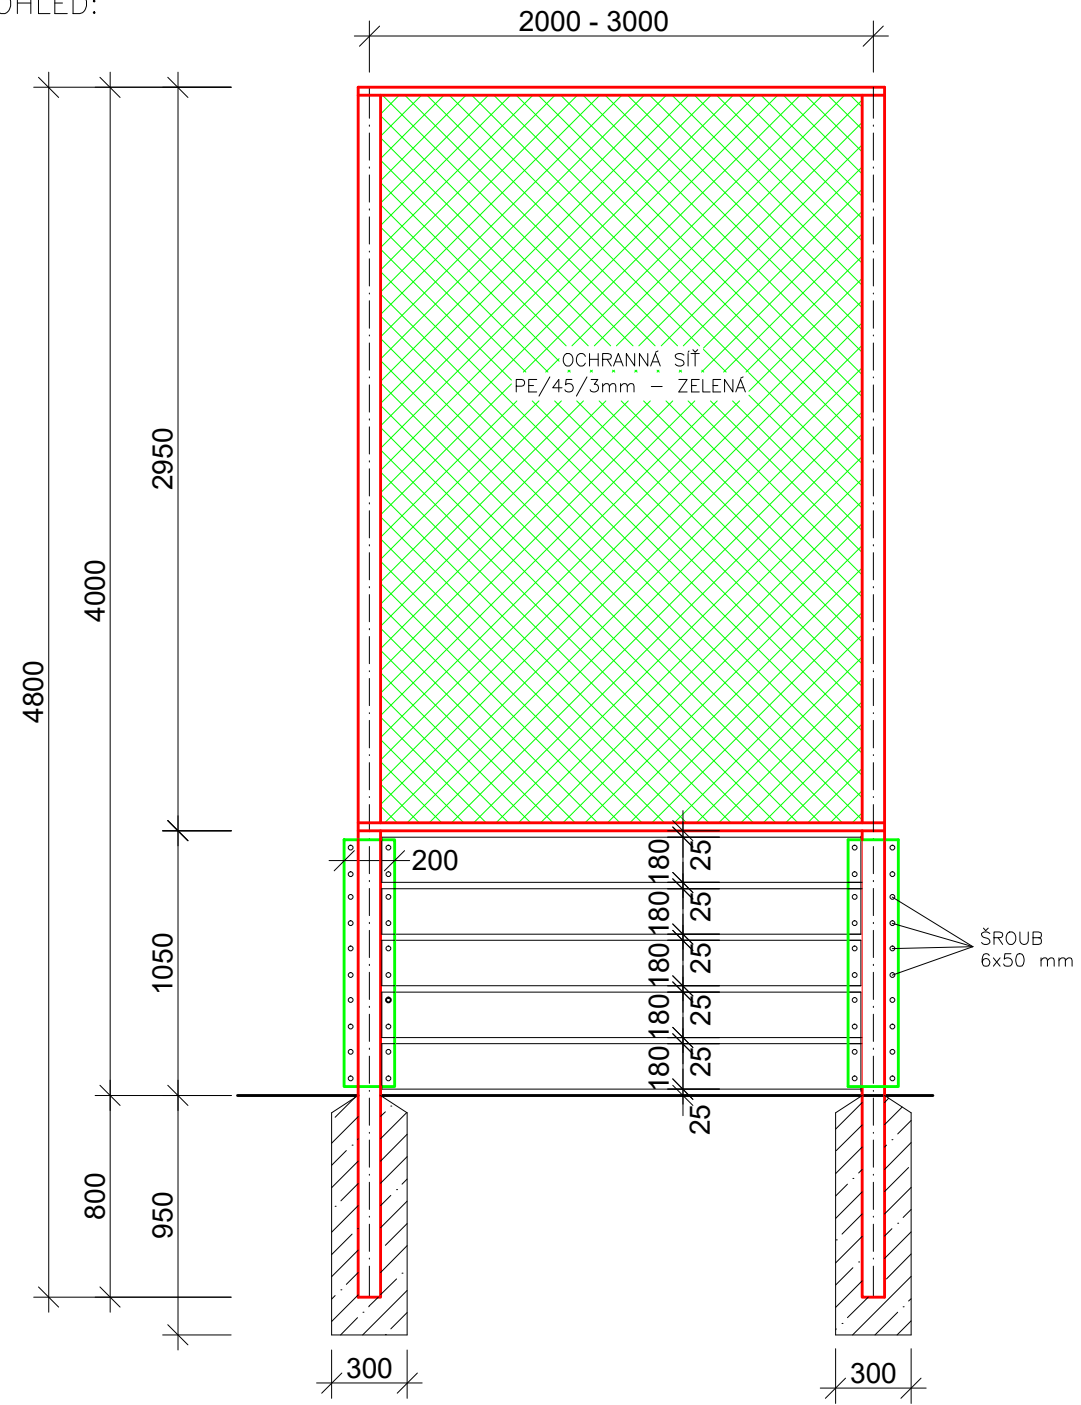

ŘEZ PODÉLNÝ:

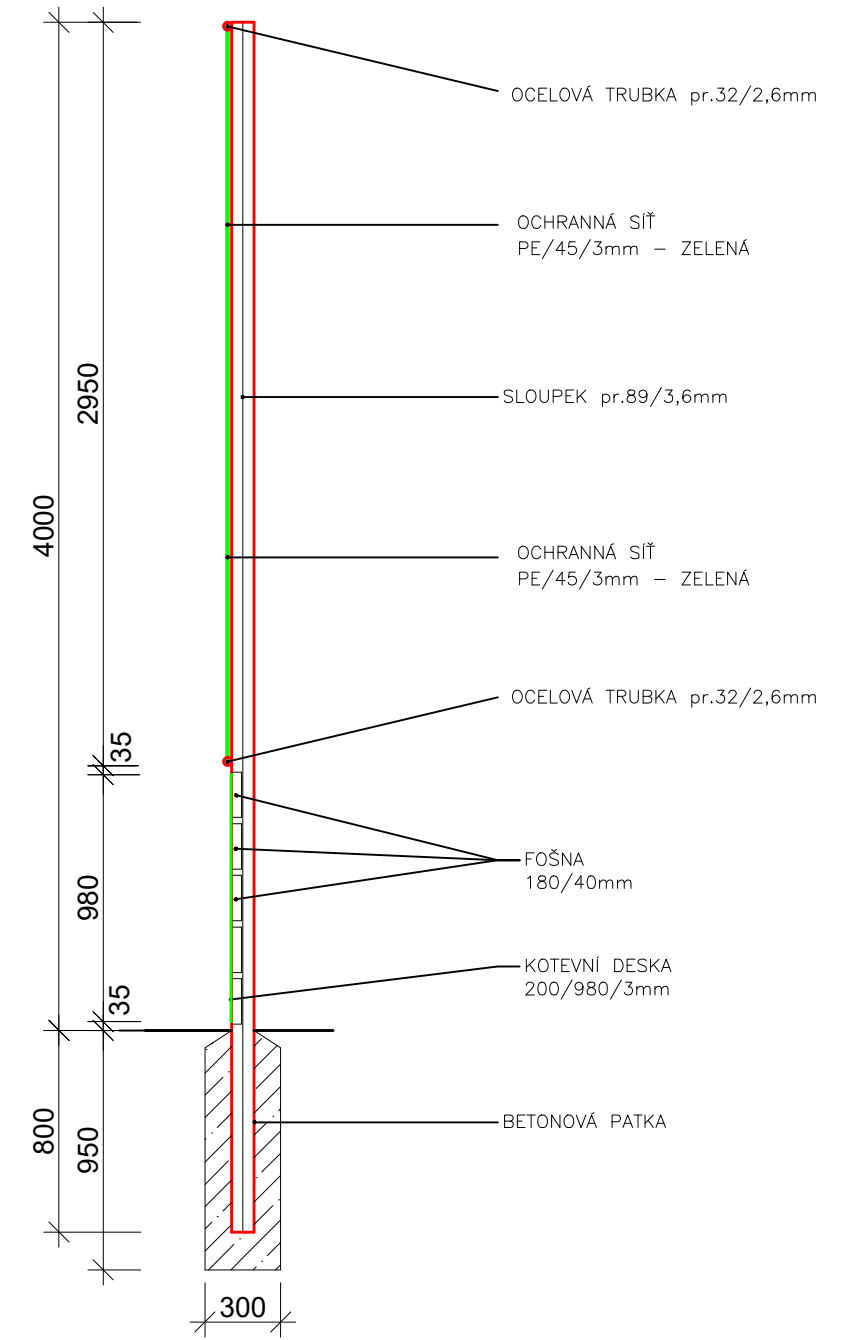

ŘEZ PŘÍČNÝ:

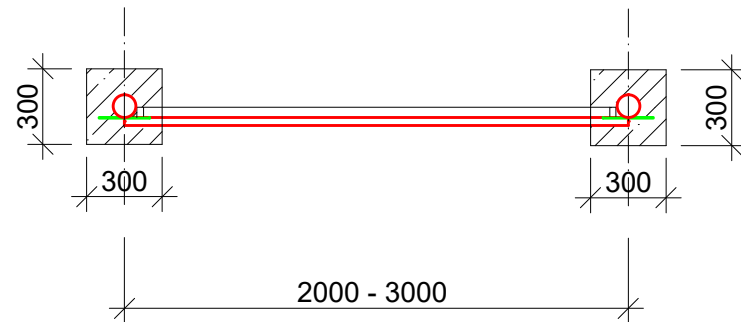

<p>Projektant: Libor Fouček</p> <p>Vypracoval: Libor Fouček</p> <p>Schválil: Ing. arch. Jan Drdáký</p>	<p>Projekt:</p> <p>Víceúčelové hřiště 15x30m Svémyslvice</p> <p>Místo stavby: k.ú. Svémyslvice, č.parc. 307/3</p> <p>Název dokumentu:</p> <p>Detail pole oplocení (1:30)</p>	<p>Investor: Obec Svémyslvice Svémyslvice 18, 250 91 Zeleneč v Čechách</p> <p>Objednatel: Obec Svémyslvice Svémyslvice 18, 250 91 Zeleneč v Čechách</p> <p>Číslo zakázky: 104 - 19</p> <p>Status dokumentu: DÚR+DSP+DPS</p> <p>Číslo dokumentu: D.1.1.b.3</p>								
<p>Logo Linhart spol. s r.o.</p> <p>Lhotecká 820, 250 01 Brandýs n.L.-Stará Boleslav tel.: +420 326 911 101, fax: +420 326 913 130 e-mail: info@linhartsport.cz www.linhartsport.cz</p>		<table border="1"> <tr> <th>Jednotky</th> <th>Datum vydání</th> <th>Jazyk</th> <th>Číslo kopie</th> </tr> <tr> <td>MM</td> <td>04/2020</td> <td>CS</td> <td></td> </tr> </table>	Jednotky	Datum vydání	Jazyk	Číslo kopie	MM	04/2020	CS	
Jednotky	Datum vydání	Jazyk	Číslo kopie							
MM	04/2020	CS								