




POHLED:

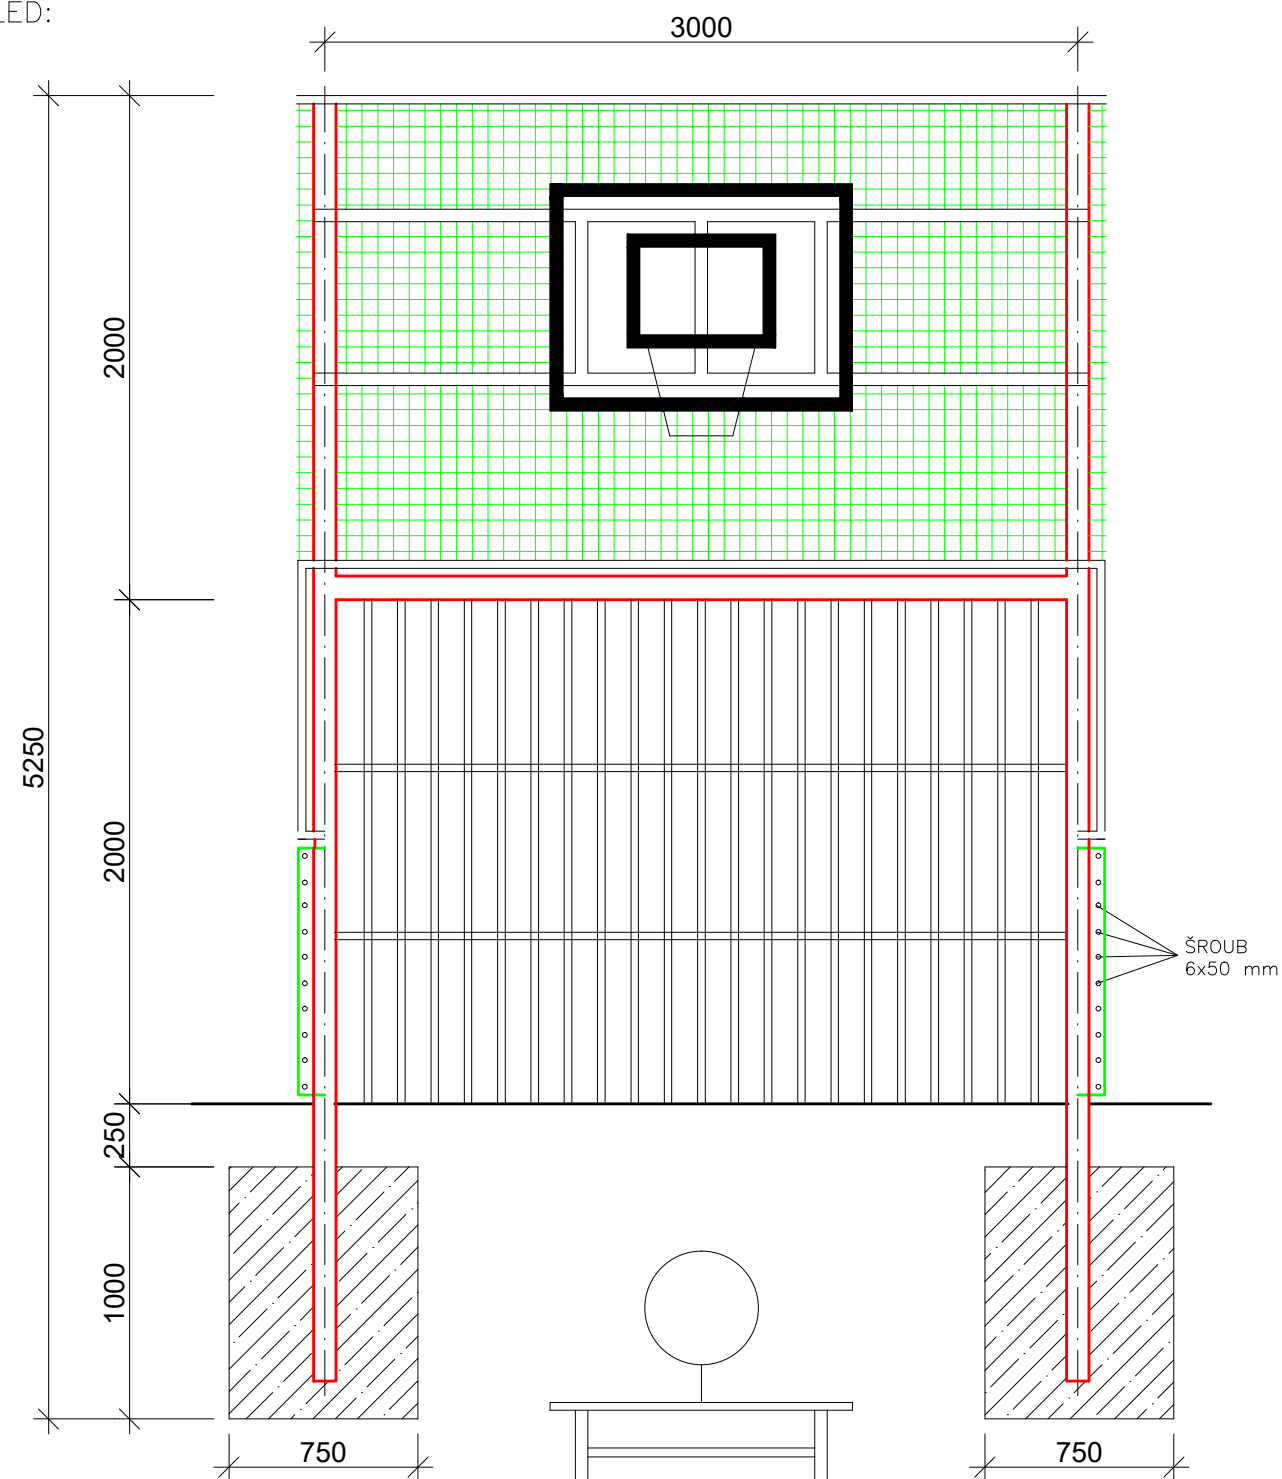

ŘEZ PŘÍČNÝ:

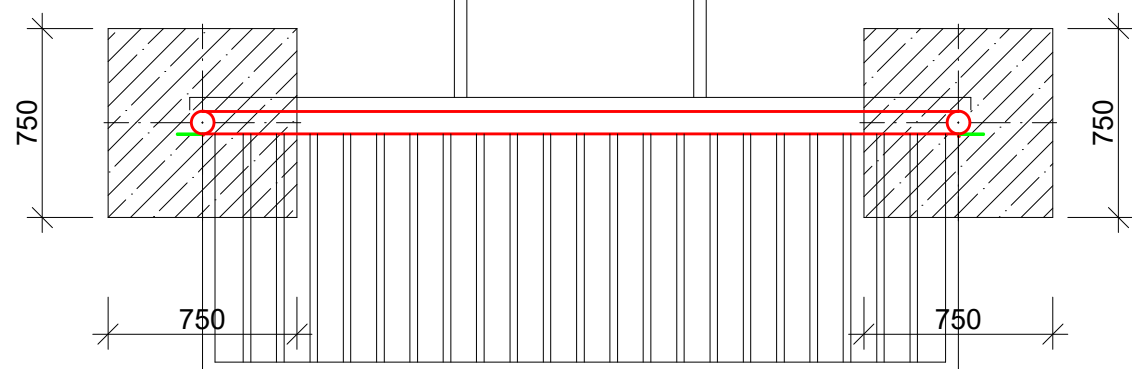

ŘEZ PODÉLNÝ:

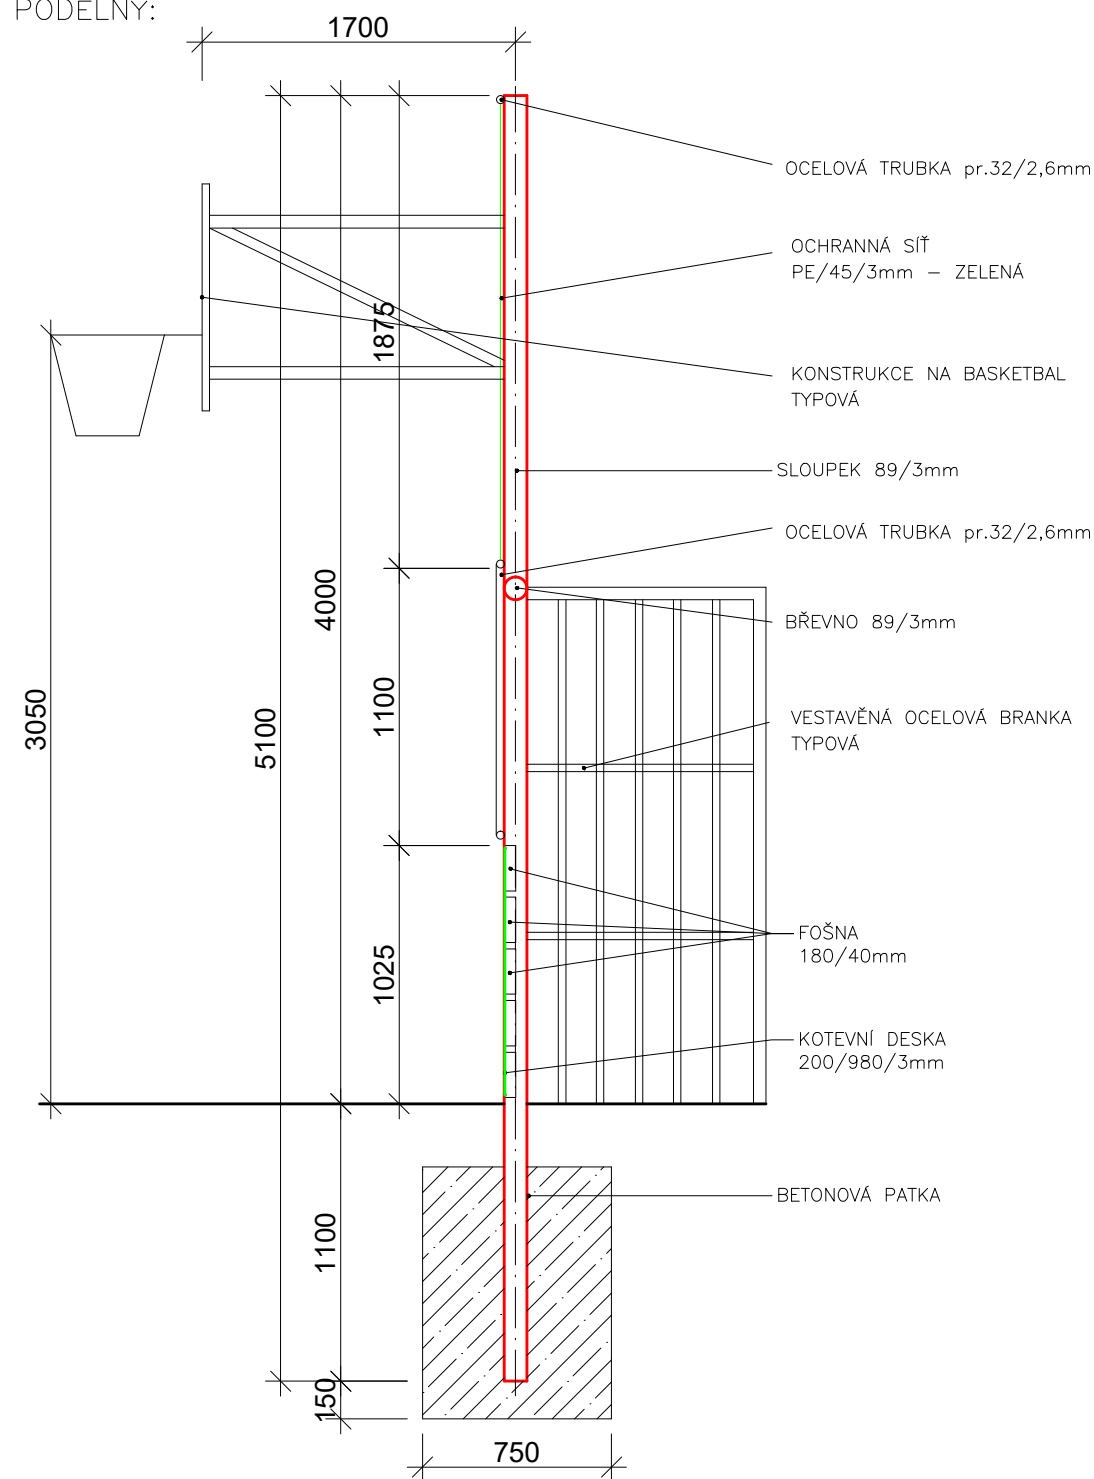

Pozn.: Křní prvky basketbalové kce budou navzájem svařeny koutovým svarem 3 a 4. Odrazová deska bude přišroubována šrouby M8.

<p><b>Projektant:</b> Libor Fouček</p> <p><b>Vypracoval:</b> Libor Fouček</p> <p><b>Schválil:</b> Ing. arch. Jan Drdáký</p>	<p><b>Projekt:</b></p> <p>Víceúčelové hřiště 15x30m Svémysllice</p>	<p><b>Investor:</b> Obec Svémysllice Svémysllice 18, 250 91 Zeleneč v Čechách</p> <p><b>Objednatel:</b> Obec Svémysllice Svémysllice 18, 250 91 Zeleneč v Čechách</p>
	<p><b>Místo stavby:</b> k.ú. Svémysllice, č.parc. 307/3</p>	<p><b>Číslo zakázky:</b> 104 - 19</p>
	<p><b>Název dokumentu:</b> Detail pole oplocení s vybavením (1:30)</p>	<p><b>Status dokumentu:</b> DÚR+DSP+DPS</p> <p><b>Číslo dokumentu:</b> D.1.1.b.4</p>
<p><b>Jednotky:</b> MM</p>	<p><b>Datum vydání:</b> 04/2020</p>	<p><b>Jazyk:</b> CS</p> <p><b>Číslo kopie:</b></p>