


- HRANICE A OSTATNÍ JEVY:**
- | | |
|--|-------------------------------------|
| | HRANICE SPRÁVNÍHO ÚZEMÍ SVĚMYSLICE |
| | ÚSES / HRANICE A PLOCHA BIOCENTER |
| | ÚSES / HRANICE A PLOCHA BIOKORIDORŮ |
| | PROTIHLUKOVÉ OPATŘENÍ |
| | TECHNICKÁ INFRASTRUKTURA |
- VÝZNAMNÉ PRVKY A PLOCHY V ÚZEMÍ:**
- | | |
|--|-----------------------------|
| | ZASTÁVKA AUTOBUSU |
| | OBECNÍ ÚŘAD |
| | KOSTEL SV. PROKOPA |
| | OBCHOD |
| | RESTAURACE |
| | POŽÁRNÍ NÁDRŽ |
| | SPORTOVIŠTĚ |
| | KŘÍŽ |
| | SLOUP SE SOCHOU SV. PROKOPA |
| | KAPLE |
| | ČOV |
| | POŽÁRNÍ ZBRONJICE |

ZÁZNAM O ÚČINNOSTI

označení správního orgánu, který poslední změnu vydal
Zastupitelstvo Obce Svěmyslice
 pořadové číslo poslední změny
 2

otisk úředního razítka _____ podpis oprávněné úřední osoby pořizovatele

jméno a příjmení, funkce oprávněné úřední osoby pořizovatele
Jaroslav Fabian, starosta obce Svěmyslice
 datum nabytí účinnosti poslední změny územního plánu
 XX. XX. 2022

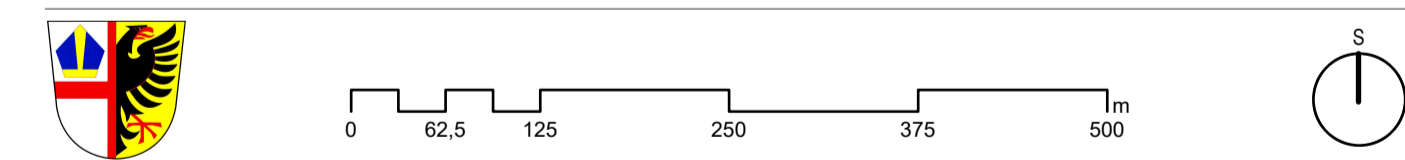

ÚZEMNÍ PLÁN SVĚMYSLICE ÚPLNÉ ZNĚNÍ PO VYDÁNÍ ZMĚN č. 1 a 2

název výkresu
**VÝKRES VEŘEJNĚ PROSPĚŠNÝCH STAVEB,
 OPATŘENÍ A ASANACÍ** číslo výkresu
03

zadavatel
Obec Svěmyslice, Svěmyslice 18, 250 91 Zeleneč v Čechách

pořizovatel
Obecní úřad Svěmyslice, Svěmyslice 18, 250 91 Zeleneč v Čechách

zpracovatel
Šindlerová I felcman prostorové plánování, rozvoj území, stavební právo
 zodpovědný projektant

Ing. arch. Veronika Šindlerová, Ph.D., autorizovaná architektka ČKA č. 04 019
 otisk autorizčního razítka _____ podpis autorizované osoby

zpracovatelský tým
 Ing. arch. Veronika Šindlerová, Ph.D., Ing. Petr Šedivý, Ing. Václav Hofman
 datum
 červen 2022 měřítko
 1 : 5 000