



VÍCEÚČELOVÉ HŘIŠTĚ LOKALITA U HŘIŠTĚ:

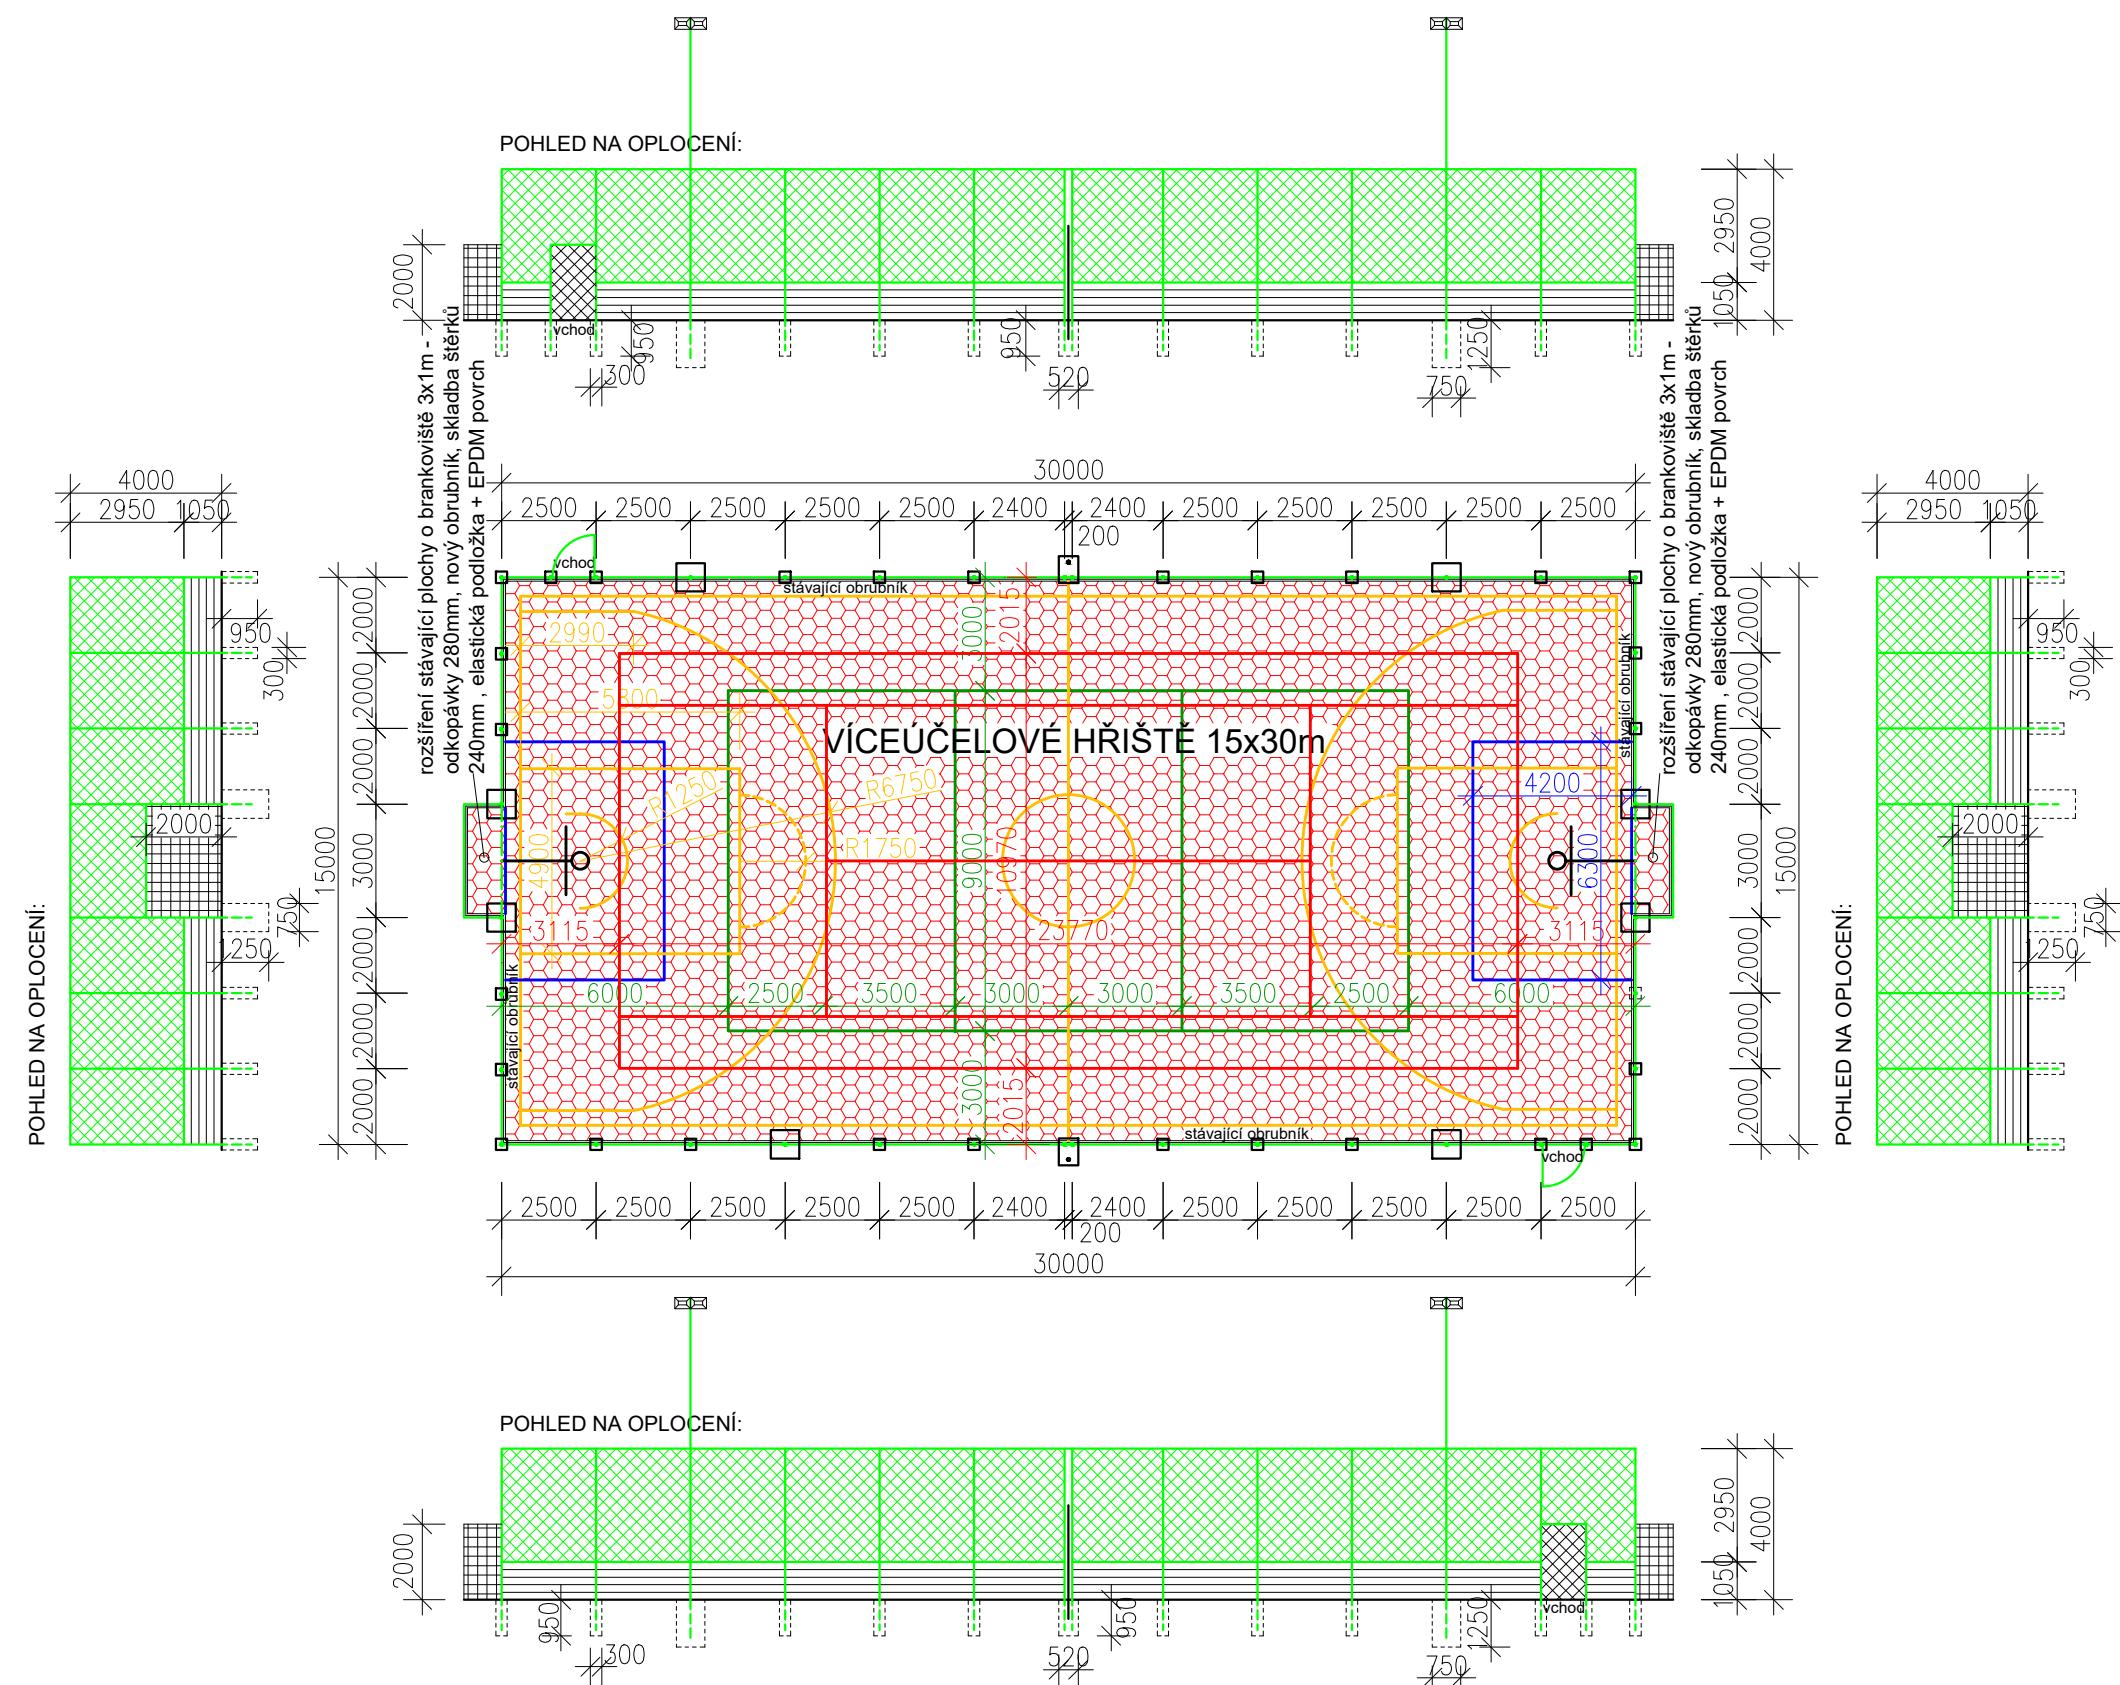

STOLNÍ TENIS LOKALITA SLUNCOVÁ:

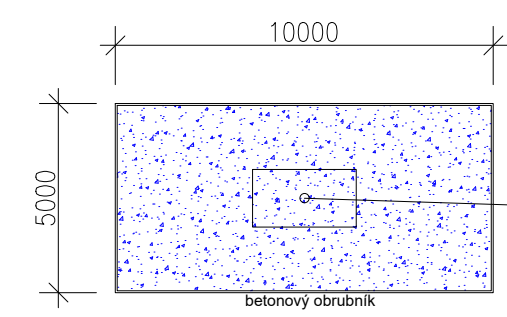

stůl na stolní tenis - deska z laminátu nebo lisované pryskyčice v robustním kovovém rámu na kovových nohách (vše pozink). Hrany a rohy zaobleny případně kryty gumou. Kotveno do 4x betonová tvárnice ztraceného bednění 200x250x500mm zabetonované zvnitř i zvně.

LEGENDA ŠRAF:

- UMĚLÝ PUR POVRCH EPDM tl. 11mm
- UTAŽENÁ PROSIVKA
- OCHRANNÁ SÍŤ
- DŘEVĚNÝ MANTINEL

LEGENDA ČAR:

- NOHEJBAL/VOLEJBAL
- MALÁ KOPANÁ
- BASKETBAL
- TENIS

<p><b>Projektant:</b> Libor Fouček</p> <p><b>Vypracoval:</b> Libor Fouček</p> <p><b>Schválil:</b> Ing. arch. Jan Drdáký</p>	<p><b>Projekt:</b> Víceúčelové hřiště 15x30m Svěmyslice</p> <p><b>Místo stavby:</b> k.ú. Svěmyslice, č.parc. 307/3</p> <p><b>Název dokumentu:</b> Celkový půdorys stavby (1:200)</p>	<p><b>Investor:</b> Obec Svěmyslice Svěmyslice 18, 250 91 Zeleneč v Čechách</p> <p><b>Objednatel:</b> Obec Svěmyslice Svěmyslice 18, 250 91 Zeleneč v Čechách</p> <p><b>Číslo zakázky:</b> 104 - 19</p> <p><b>Status dokumentu:</b> DÚR+DSP+DPS</p> <p><b>Číslo dokumentu:</b> D.1.1.b.1</p>
<p>Lhotecká 820, 250 01 Brandýs n.L., Stará Boleslav tel.: +420 326 911 101, fax: +420 326 913 130 e-mail: info@linhartsport.cz <a href="http://www.linhartsport.cz">www.linhartsport.cz</a></p>	<p><b>Jednotky:</b> MM</p> <p><b>Datum vydání:</b> 04/2020</p> <p><b>Jazyk:</b> CS</p> <p><b>Číslo kopie:</b></p>	