



# Pohledy

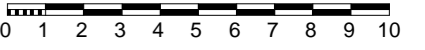


Pohled z východu

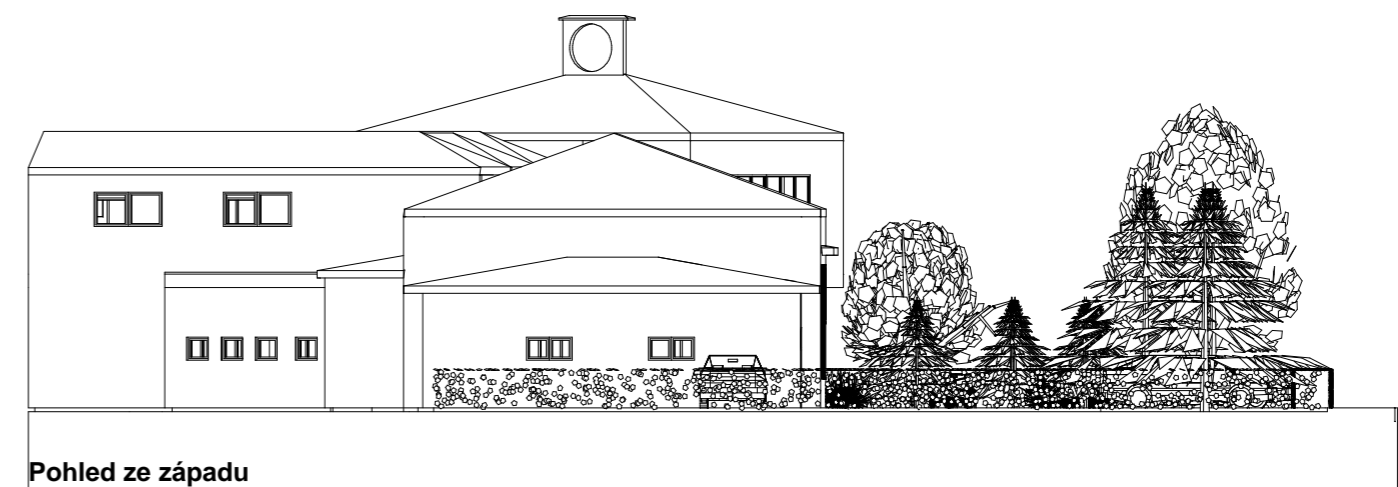

Pohled ze západu



Pohled z jihu

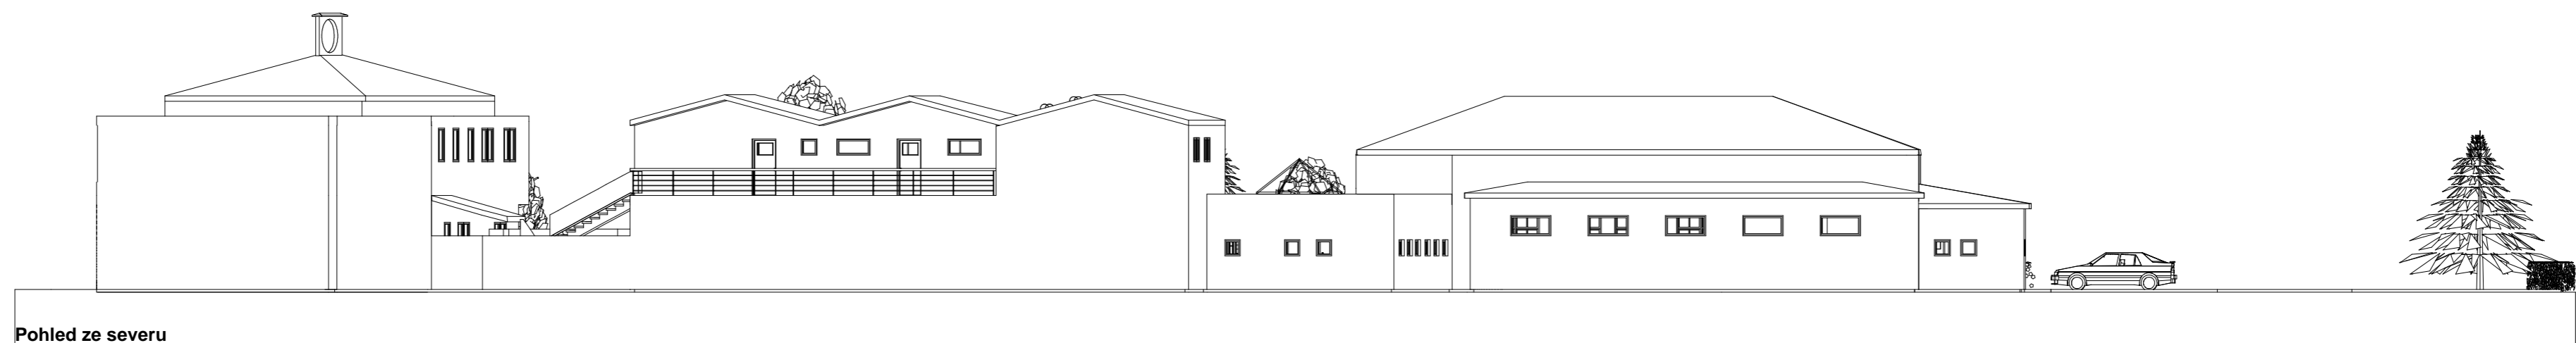

Pohled ze severu