


- STÁVAJÍCÍ TLAKOVÝ KANALIZAČNÍ ŘÁD PE 90 A PŘÍPOJKY PE 40
- STÁVAJÍCÍ VODOVODNÍ ŘÁD PVC 90 A PŘÍPOJKY PE 32
- STÁVAJÍCÍ STL PLYNOVODNÍ ŘÁD PE 50,63,90,110/2001 A PŘÍPOJKY PE 25,32
- STÁVAJÍCÍ METALICKÝ TELEFONNÍ KABEL
- NEZAMĚŘENÝ PRŮBĚH METALICKÉHO TELEFONNÍHO KABELU
- STÁVAJÍCÍ NN ELEKTRO PODZEMNÍ KABEL
- STÁVAJÍCÍ NN ELEKTRO NADZEMNÍ VEDENÍ
- ZRUŠENÉ VEDENÍ AES NADZEMNÍHO VEDENÍ NN ELEKTRO
  
- NOVÁ SPLAŠKOVÁ KANALIZACE - DOMOVNÍ ROZVOD - PVC DN 150
- DEŠŤOVÁ KANALIZACE - PVC DN 150-300
- NOVÁ TLAKOVÁ SPLAŠKOVÁ KANALIZACE - PŘÍPOJKA A DOMOVNÍ ROZVOD - PE 40 A PE 63
- VODOVOD - PŘÍPOJKA PE 50 A DOMOVNÍ ROZVOD PE 32
- ELEKTRO KABEL
- TRASA PŘELOŽKY NADZEMNÍHO VEDENÍ NN ELEKTRO
- KABEL VEŘEJNÉHO OSVĚTLENÍ
- SLABOPROUD (PODROBNĚ ČÁST ELEKTRO)

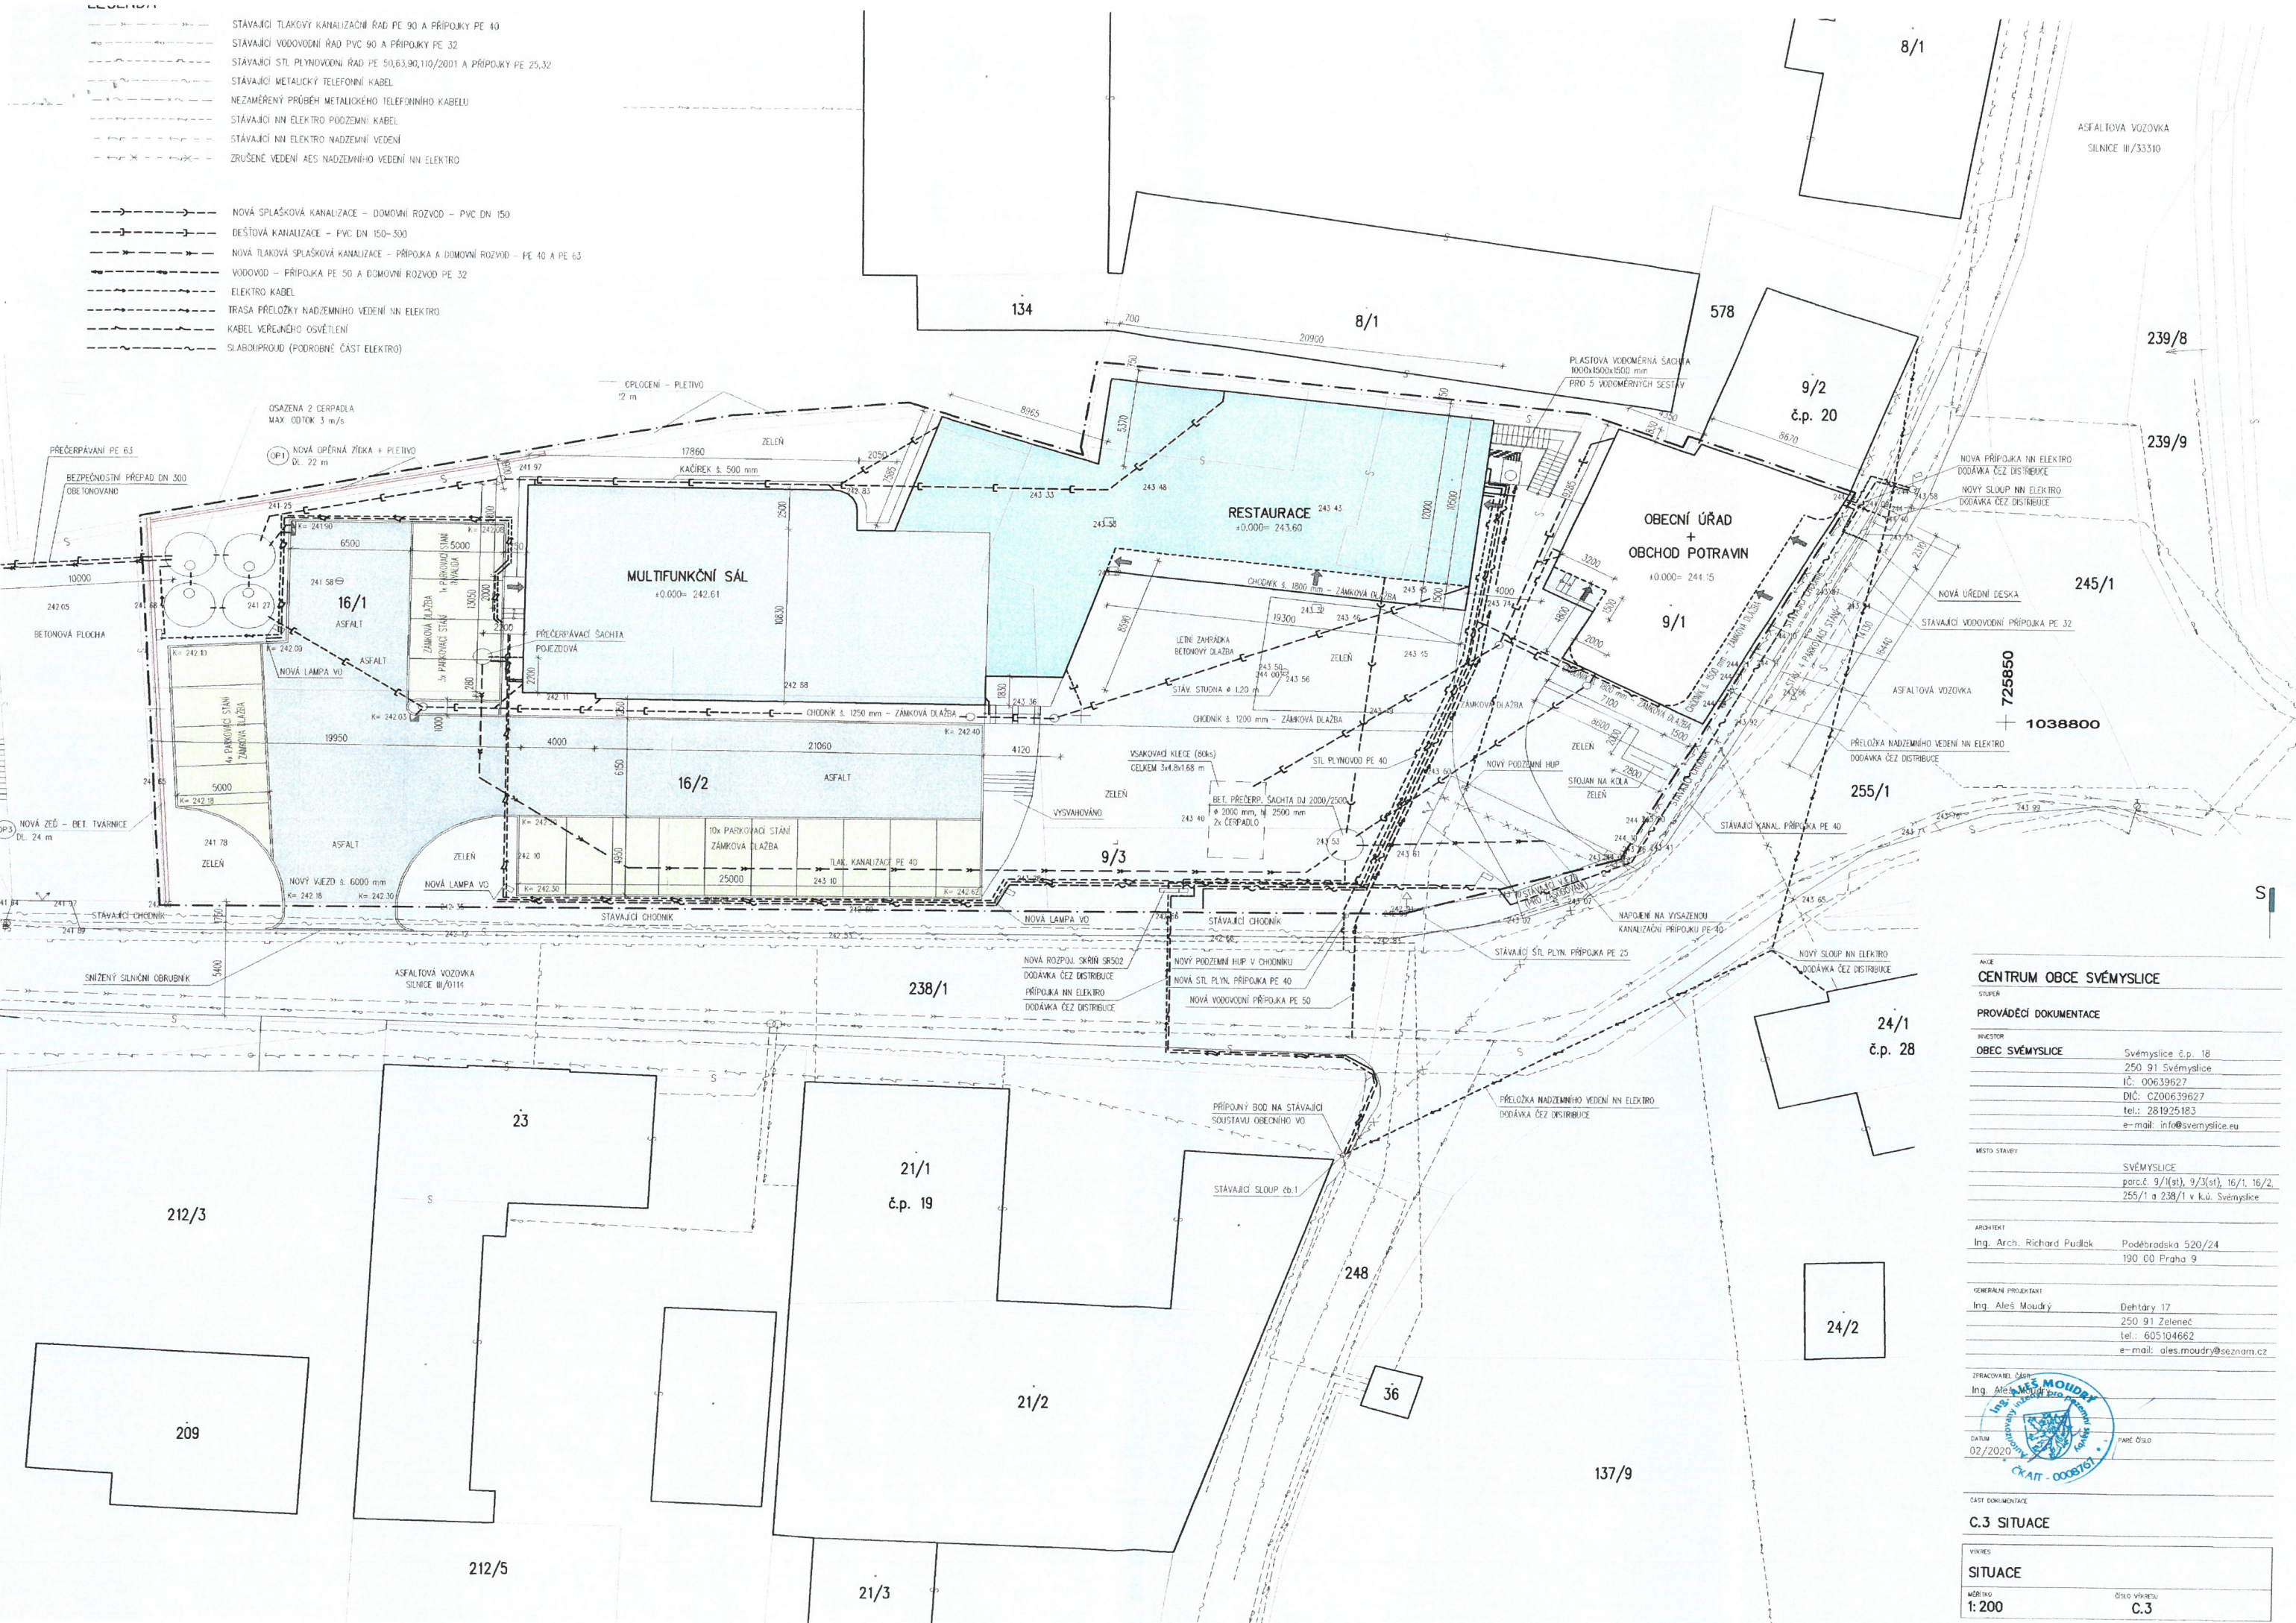

<b>AKCE</b> <b>CENTRUM OBCE SVĚMYSLICE</b>	
<b>PROVÁDĚCÍ DOKUMENTACE</b>	
<b>INVESTOR</b> <b>OBEC SVĚMYSLICE</b>	Svěmyslice č.p. 18 250 91 Svěmyslice IČ: 00639627 DIČ: CZ00639627 tel.: 281925183 e-mail: info@svemyslice.eu
<b>MÍSTO STAVBY</b> SVĚMYSLICE parc.č. 9/1(st), 9/3(st), 16/1, 16/2, 255/1 a 238/1 v k.ú. Svěmyslice	
<b>ARCHTEKT</b> Ing. Arch. Richard Pudlak	Poděbradska 520/24 190 00 Praha 9
<b>GENERÁLNÍ PROJEKTANT</b> Ing. Aleš Moudrý	Dehtary 17 250 91 Zeleneč tel.: 605104662 e-mail: ales.moudry@seznam.cz
<b>ZPRACOVATEL ČÁSTI</b> Ing. Aleš Moudrý	
<b>DATUM</b> 02/2020	<b>PRŮBĚH ČÍSLA</b> 36
<b>ČÁST DOKUMENTACE</b> <b>C.3 SITUACE</b>	
<b>VÍKRES</b> <b>SITUACE</b> měřítko <b>1:200</b>	číslo výkresu <b>C.3</b>